


GÖRCSONYDOBOKA SZABÁLYOZÁSI TERVE

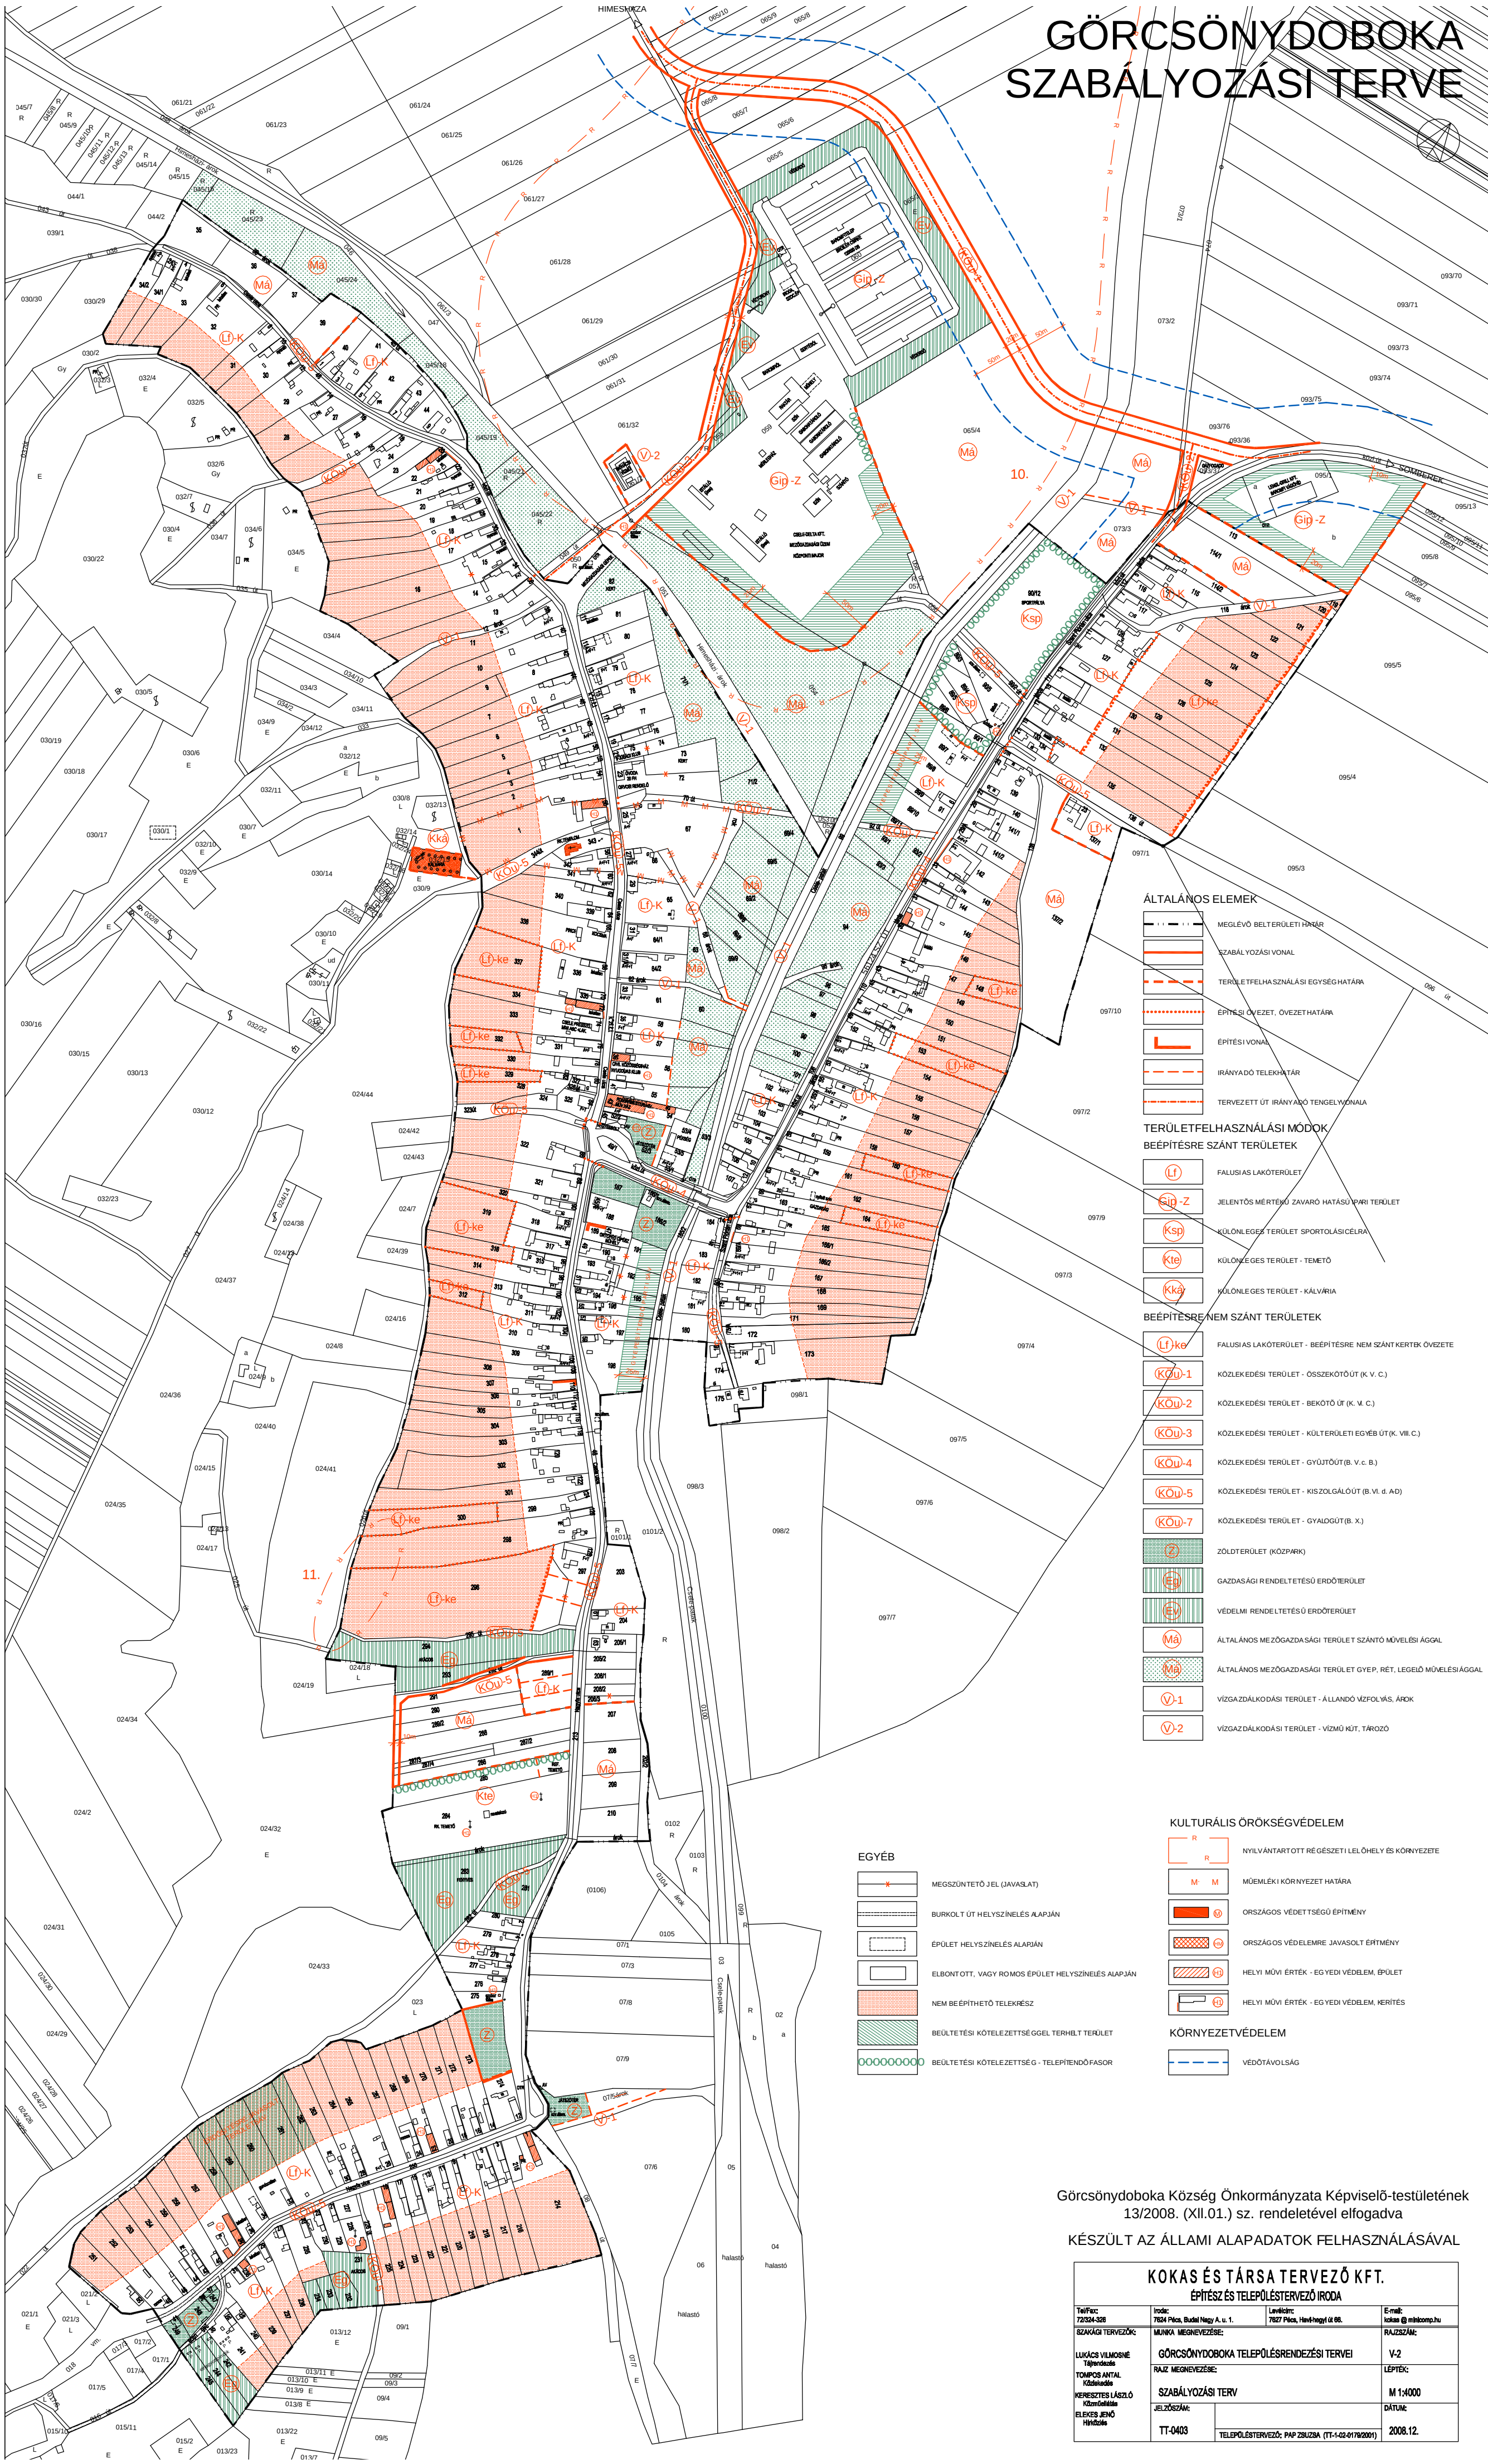

Görcsönydoboka Község Önkormányzata Képviselő-testületének
13/2008. (XII.01.) sz. rendeletével elfogadva
KÉSZÜLT AZ ÁLLAMI ALAPADATOK FELHASZNÁLÁSÁVAL

KOKAS ÉS TÁRSA TERVEZŐ KFT.			
ÉPÍTÉSZ ÉS TELEPÜLÉSTERVEZŐ IRODA			
Tel/Fax: 72034-328	Írók: 7204 Pácz, Budai Nagy A. u. 1.	Levelező: 7207 Pácz, Havashegyi út 68.	E-mail: kokas@mkinfo.hu
SZAKÁGI TERVEZŐK: LUKÁCS VILMOSNÉ Tárgyaló TOMPOS ANTAL Készítők KÉRESEKES LÁSZLÓ Készítők ELEKES JENŐ Hírdető	MAJKA MEGNEVEZÉSE: GÖRCSONYDOBOKA TELEPÜLÉSTERVEZÉSI TERVEI	RAJZ MEGNEVEZÉSE: SZABÁLYOZÁSI TERV	RAJZSZÁM: V-2
	JELZŐSZÁM: TT-0403		LEPTÉK: M 1:4000
		TELEPÜLÉSTERVEZŐ: PAP ZSOLNÁR (TT-1-02-01782901)	DÁTUM: 2008.12.